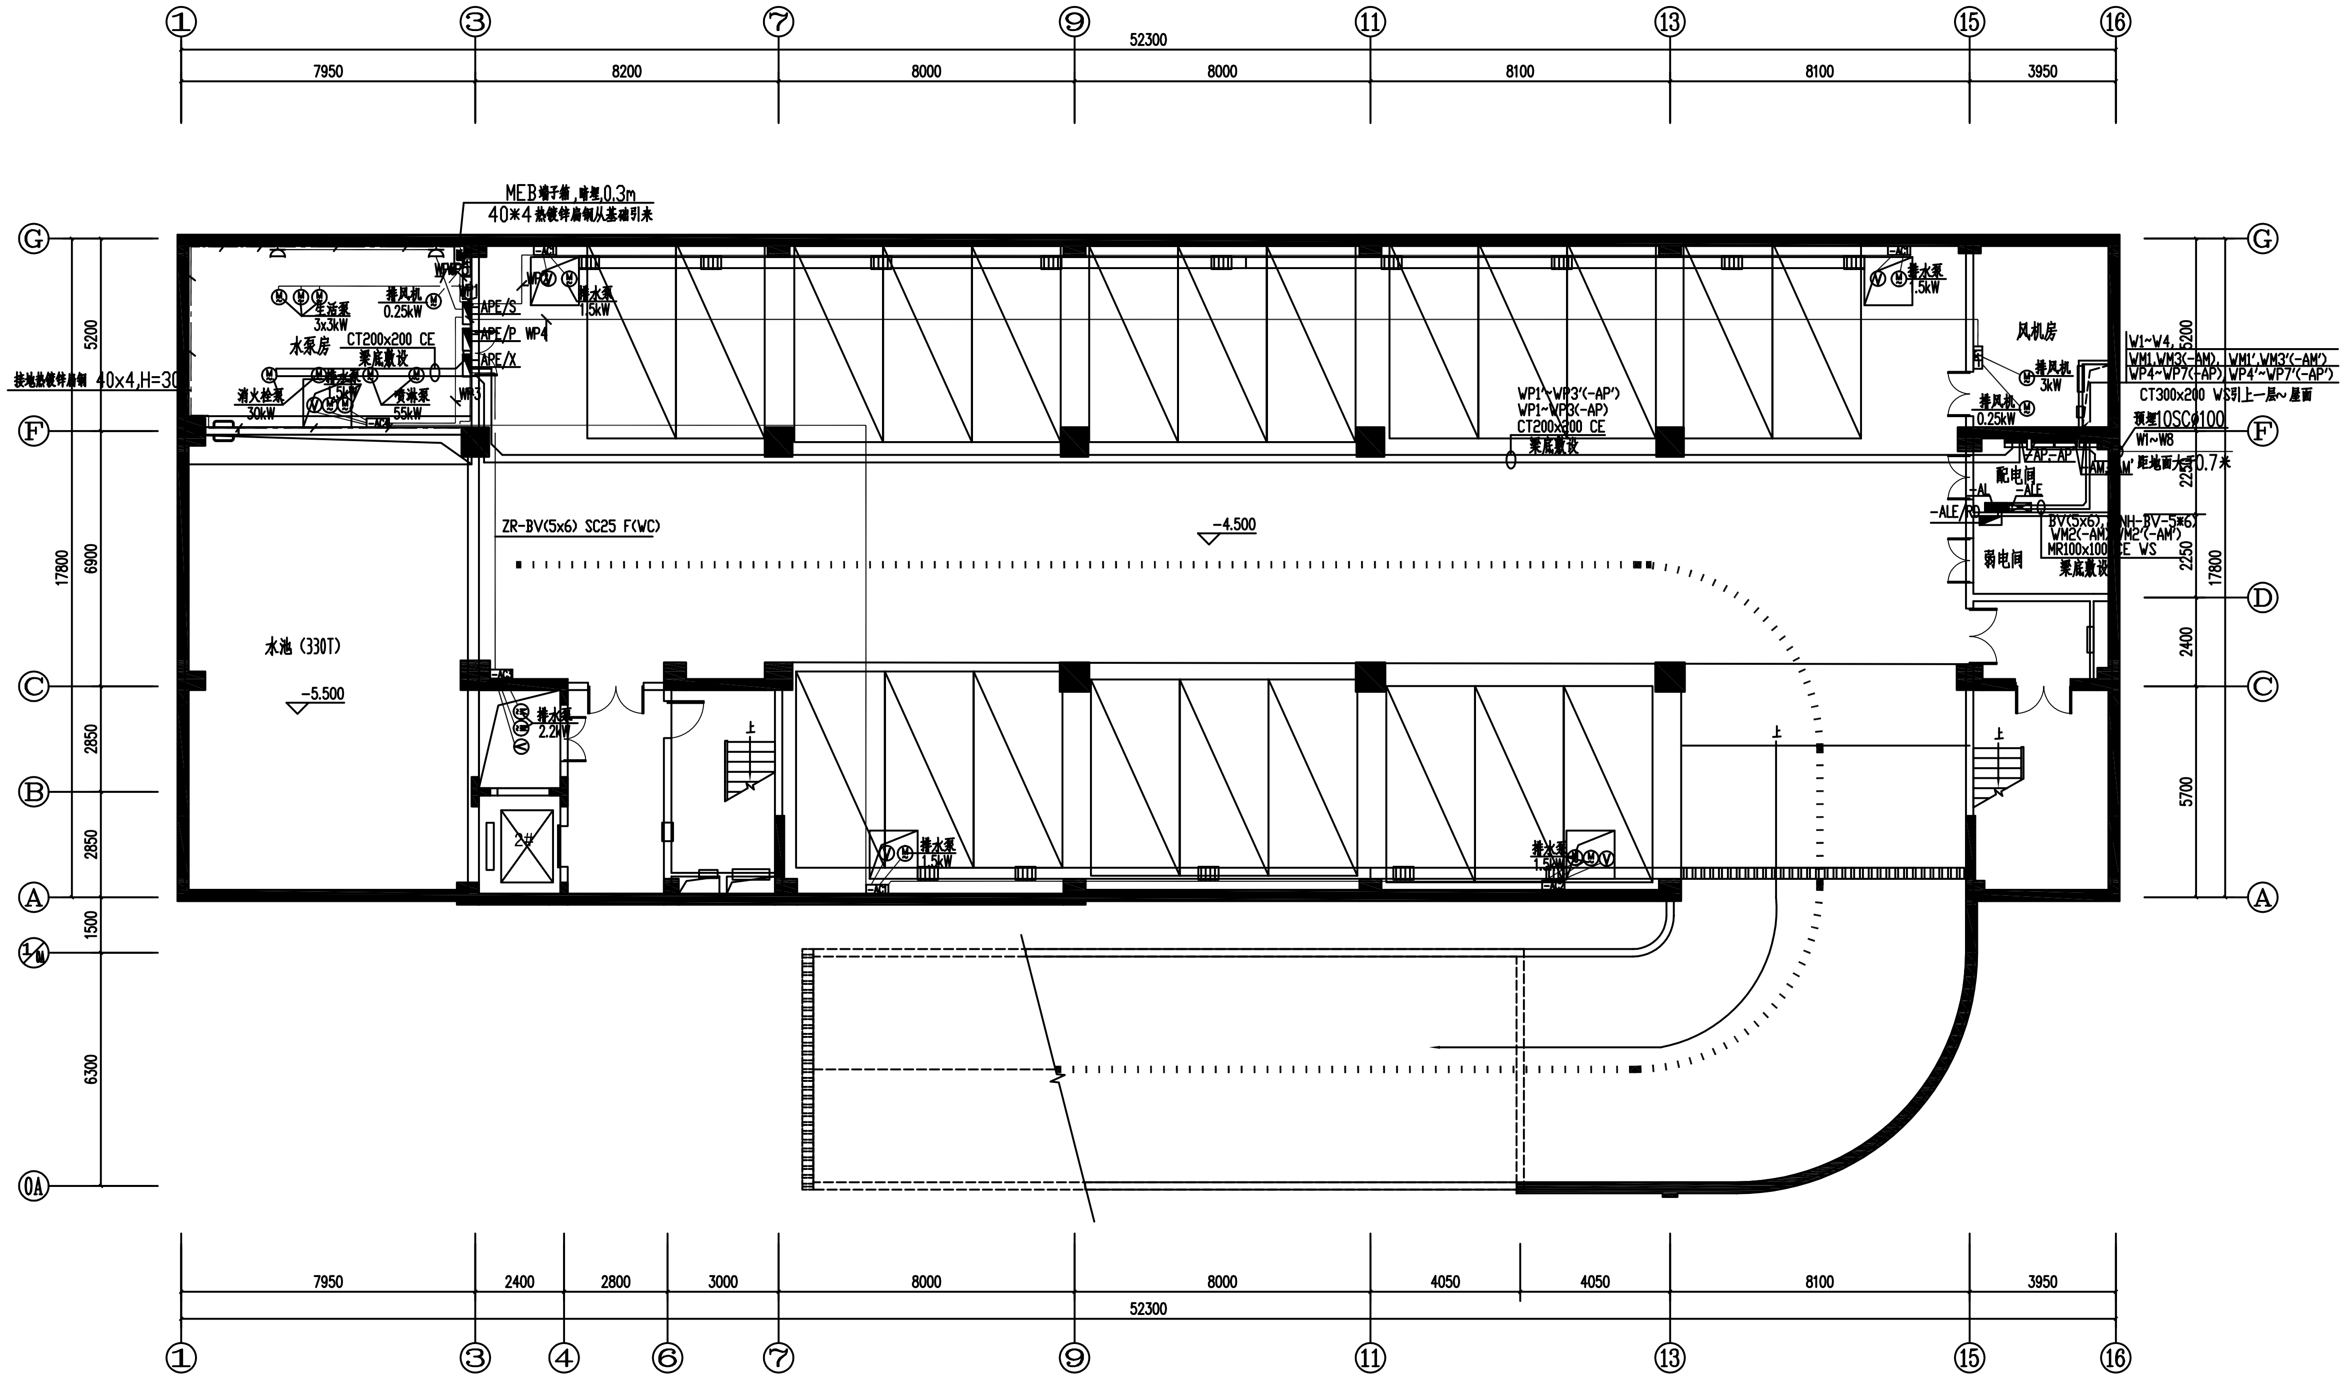

地下一层动力平面图 1:100

名	图例	型号及规格	安装方式	安装高度(m)
双电源切换箱	◩	XZF	明装	1.5
动力配电箱箱	▬		明装	1.5
排水泵控制箱	▭-AC1	XKP-3-1/1.5	明装	1.5
排水泵控制箱	▭-AC2	XKP-13-2/1.5	明装	1.5
排水泵控制箱	▭-AC3	XKP-13-2/2.2	明装	1.5
排水泵控制箱	▭-AC4	XKP-8-2/1.5	明装	1.5
排风机控制箱	▭-PF*	XKTY-5	明装	1.5
液位计	Ⓥ			见水专业

审图专用章

出图专用章

执业注册章

建设单位	
工程名称	
子项名称	综合楼(一)
图名	地下一层动力平面图

项目负责			
专业负责			
设计			
制图			
校对			
审核			
审定			
设计号	11117	专业	电气
日期	2011.11	图号	9
设计阶段	施工图	版号	1