
建筑 结构 给排水 暖通

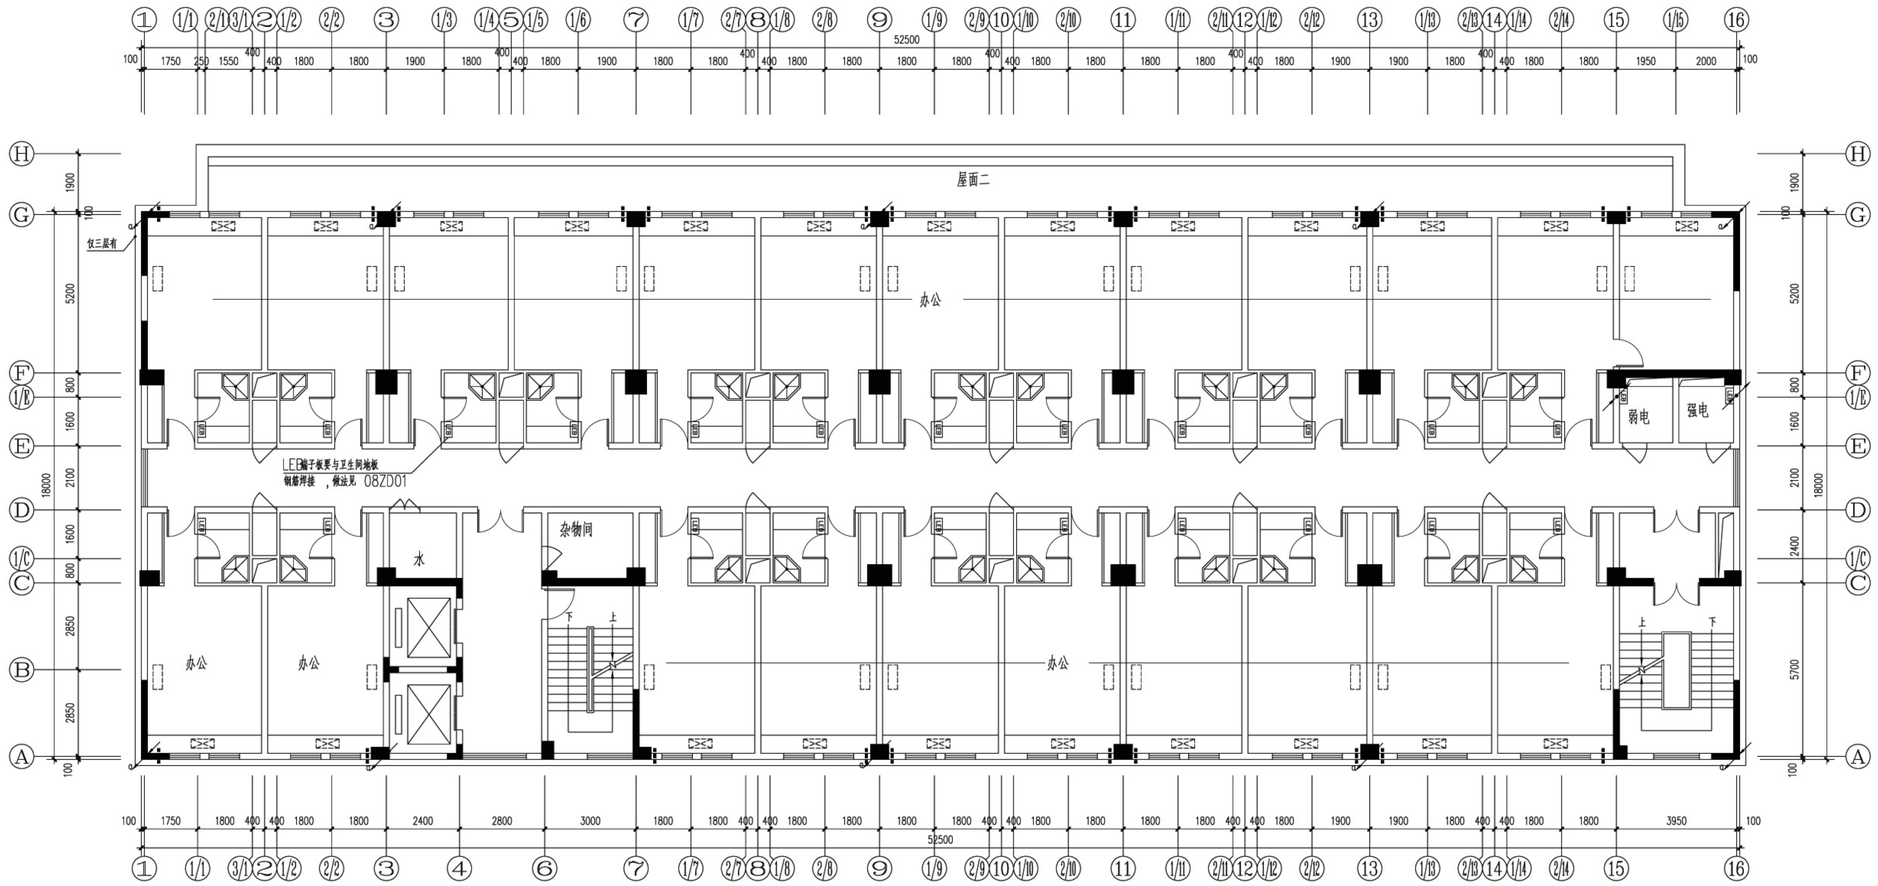

三--十一层卫生间局部等电位联结平面图 1:100

利用两根 （Φ>16)或四根(Φ<16)柱筋作为防雷引下线

序号	图例	名称	规格	单位	备注
1	LEB	局部等电位联结端子板		个	暗装，高 0.3米

备注

审图专用章

出图专用章

执业注册章

建设单位	
工程名称	
子项名称	综合楼(一)
图名	三--十一层卫生间局部等电位联结平面图
项目负责	
专业负责	
设计制图	
校对	
审核	
审定	
设计号	11117
专业	电气
日期	2011.11
图号	30
设计阶段	施工图
版号	1