

建筑
结构
给排水
暖通

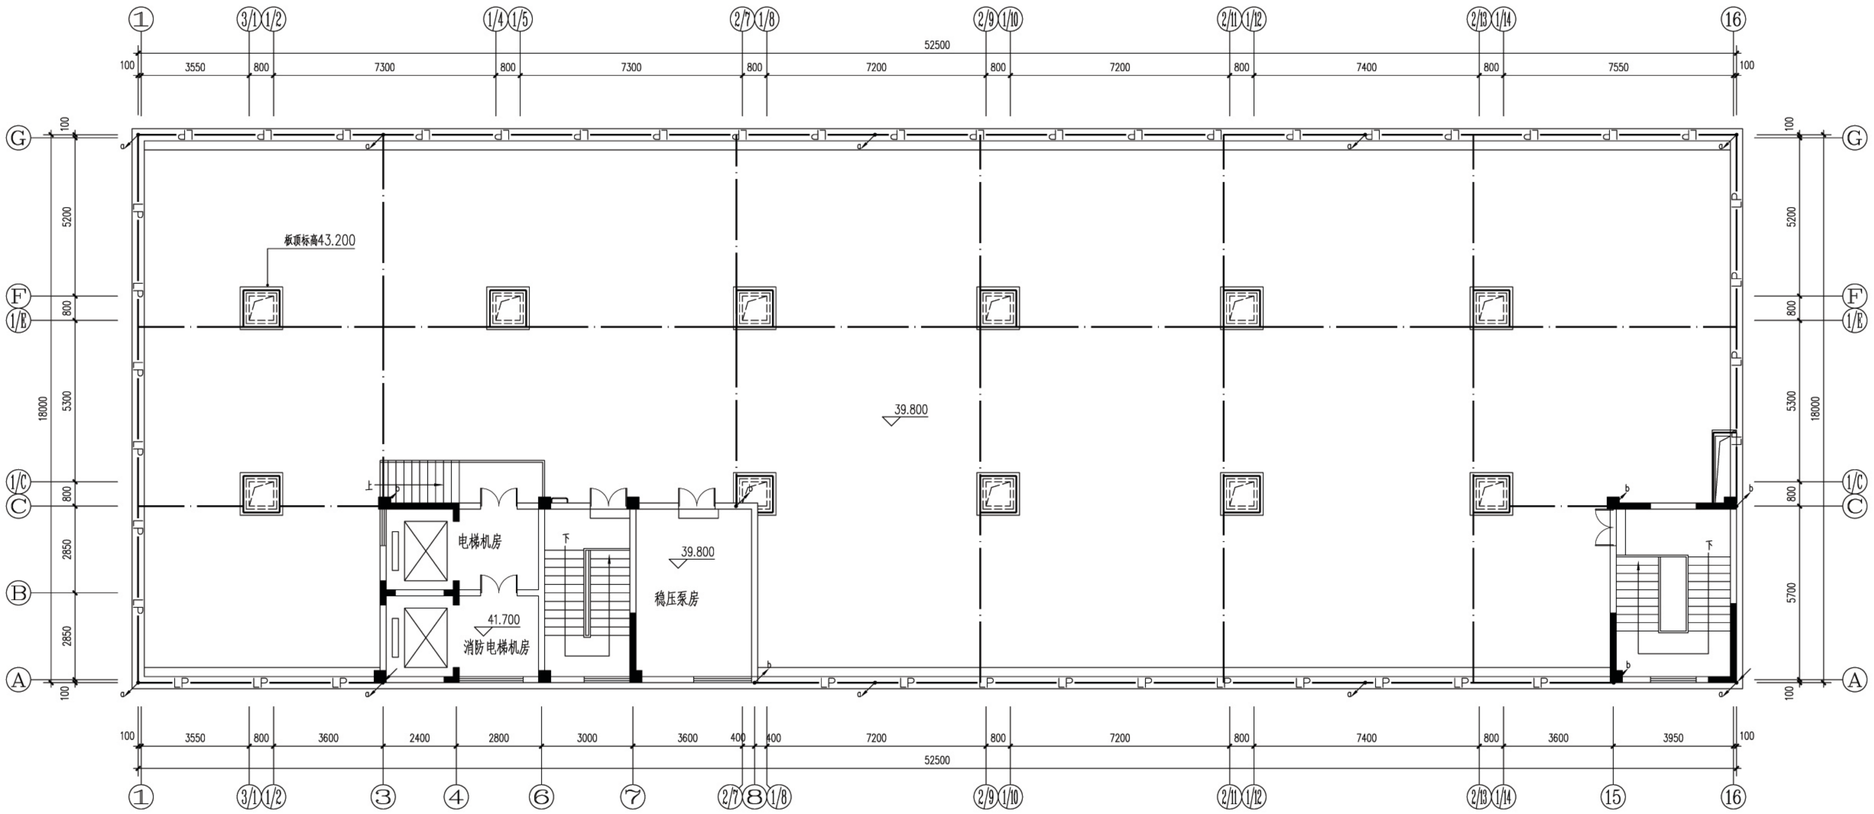

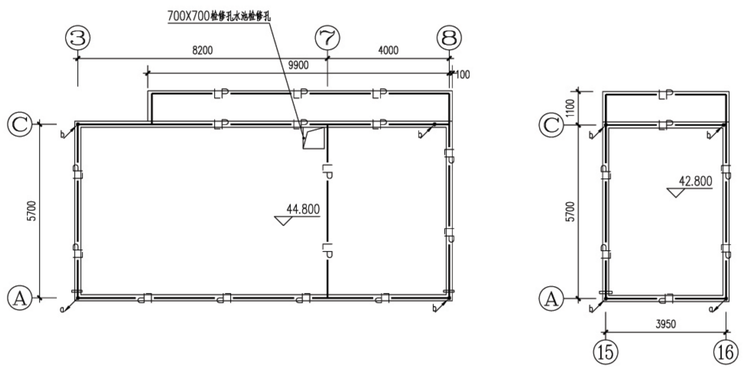

避雷带 ，Φ10镀锌圆钢，隔热层内暗敷

避雷带 ，Φ10镀锌圆钢

利用两根 （Φ≥16）或四根（ Φ＜16）柱筋作为防雷引下线

Φ10热镀锌圆钢暗敷引上与屋面避雷带焊接

天面防雷平面图 1:100

备注

审图专用章

出图专用章

执业注册章

建设单位	
工程名称	
子项名称	综合楼(一)
图名	天面防雷平面图

项目负责			
专业负责			
设计制图			
校对			
审核			
审定			
设计号	11117	专业	电气
日期	2011.11	图号	29
设计阶段	施工图	版号	1