


建	筑	结	构	给
暖	水	通		

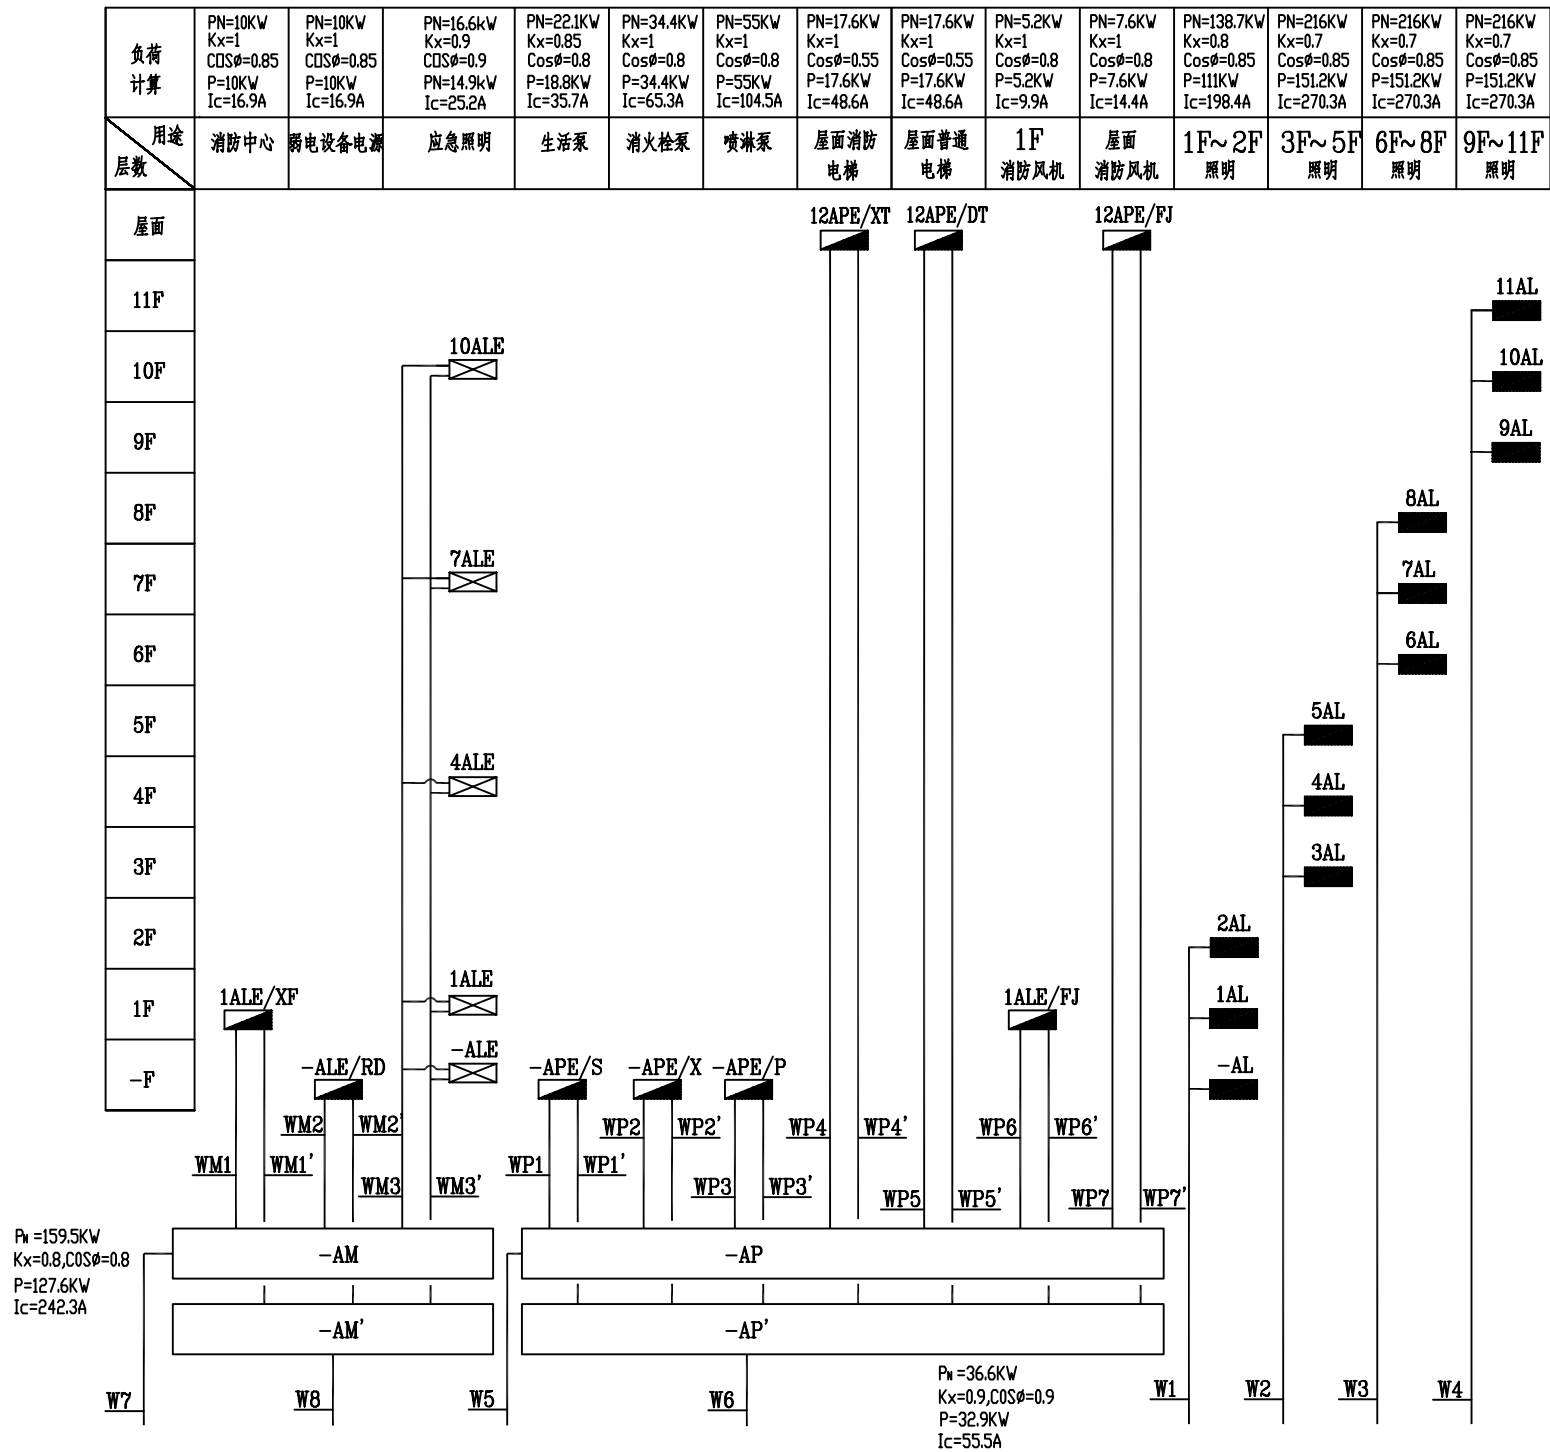

供电总干线系统图

- W1:YJV-(4x185)
- W2~W4:YJV-(4x240)
- W5,W6:NH-YJV-(3x240+1x120)
- W7,W8:NH-YJV-(4x35)
- WM1,WM1':NH-YJV-(5x10)
- WM2,WM2':YJV-(5x10)
- WM3,WM3':NH-YJV-(5x10)
- WP1,WP1':YJV-(5x16)
- WP2,WP2':NH-YJV (3x35+2x16)
- WP3,WP3':NH-YJV (3x70+2x35)
- WP4,WP4':NH-YJV (3x25+2x16)
- WP5,WP5':YJV (3x25+2x16)
- WP6,WP6':NH-YJV(5x6)
- WP7,WP7':NH-YJV(5x6)

备注			
审图专用章			
出图专用章			
执业注册章			
建设 单位			
工程 名称			
子项 名称	综合楼(一)		
图 名	供电总干线系统图		
项目负责			
专业负责			
设 计			
制 图			
校 对			
审 核			
审 定			
设计号	11117	专 业	电气
日 期	2011.11	图 号	3
设计阶段	施工图	版 号	1