


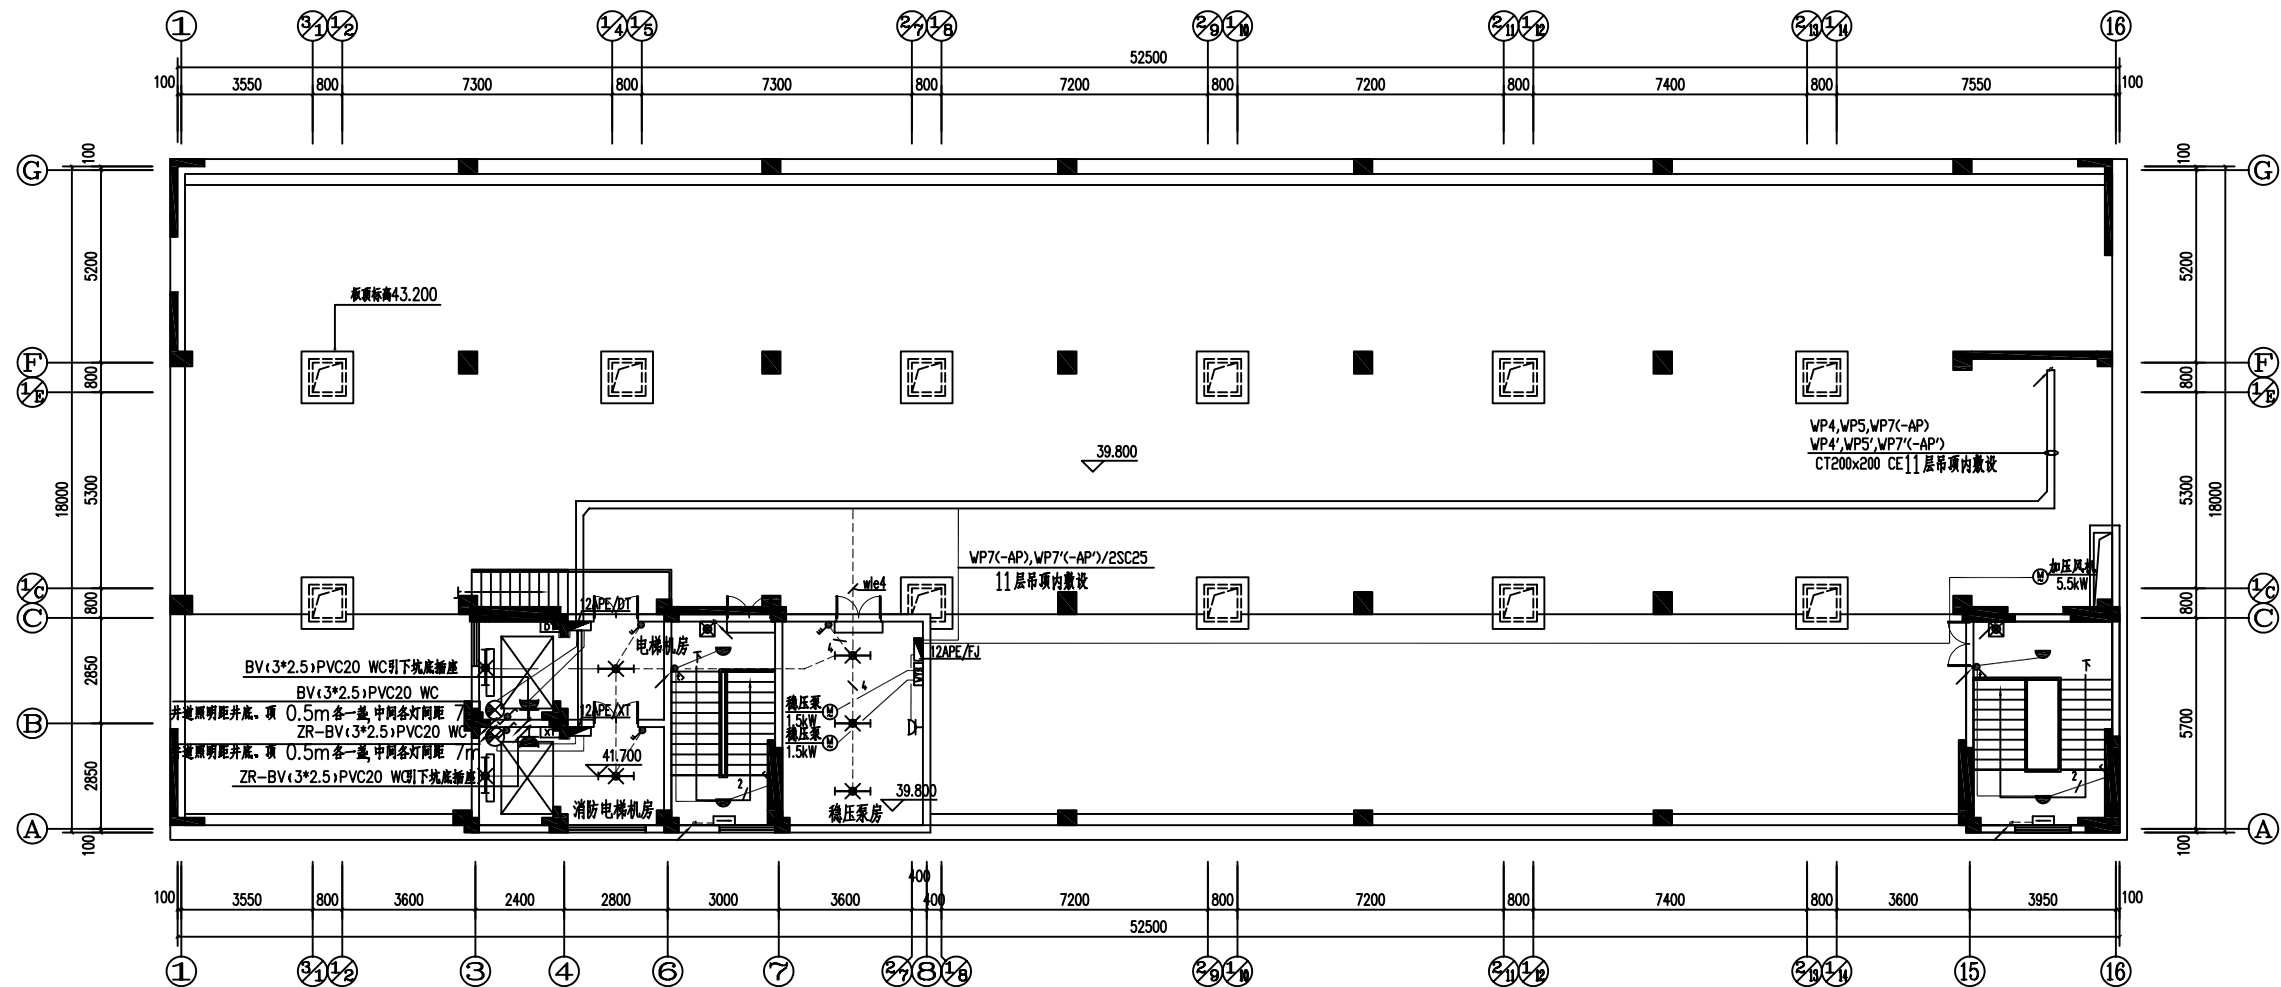

屋面照明、动力平面图 1:100

8		应急照明 (带锂电池)	2x8W (由金灯)	壁装	2.4	16					
7		早期疏散指示灯	1x3W	暗装	0.3	15					
6		78-3芯带节能免火灯, 配电子镇流器 (带不燃材料罩、锂电池)	1x36W	吸顶		14		暗装嵌灯	36V, 1x18W (节能灯)		
5		78-3芯带节能免火灯, 配电子镇流器 (带不燃材料罩、锂电池)	1x36W	壁装	2.4	13		插座 (二、三孔, 带保护门)	250V 10A	暗装	0.3
4		吸顶灯 (5环带节能免火灯, 配电子镇流器, 带玻璃罩)	250V, 32W	吸顶		12		双控板板开关	250V 10A	暗装	1.3
3		电容控制箱		随电箱配套位置待确定	暗安装时再定	11		脱扣开关	250V 10A	暗装	1.3
2		消防电话控制箱		随电箱配套位置待确定	暗安装时再定	10		脱扣开关	250V 10A	暗装	1.3
1		双电源切换装置	XZF	明装	1.5	9		声光控延时开关 (A型)	PAK-VBE15.WWW	暗装	1.3
序号	图例	名称	规格	安装方式	安装高度 (m)	序号	图例	名称	规格	安装方式	安装高度 (m)

审图专用章				
出图专用章				
执业注册章				
建设 单位				
工程 名称				
子 项 名 称				
图 名				
项目负责				
专业负责				
设 计				
制 图				
校 对				
审 核				
审 定				
设计号				
日 期				
设计阶段				