




二、根据如下视图，建立以下斗拱柱模型，该斗拱柱含斗拱、柱身、柱墩三部分，材质均为混凝土C30，以“斗拱柱模型.rvt”为文件名保存到考生文件夹（压缩上传为02.zip）。（20分）

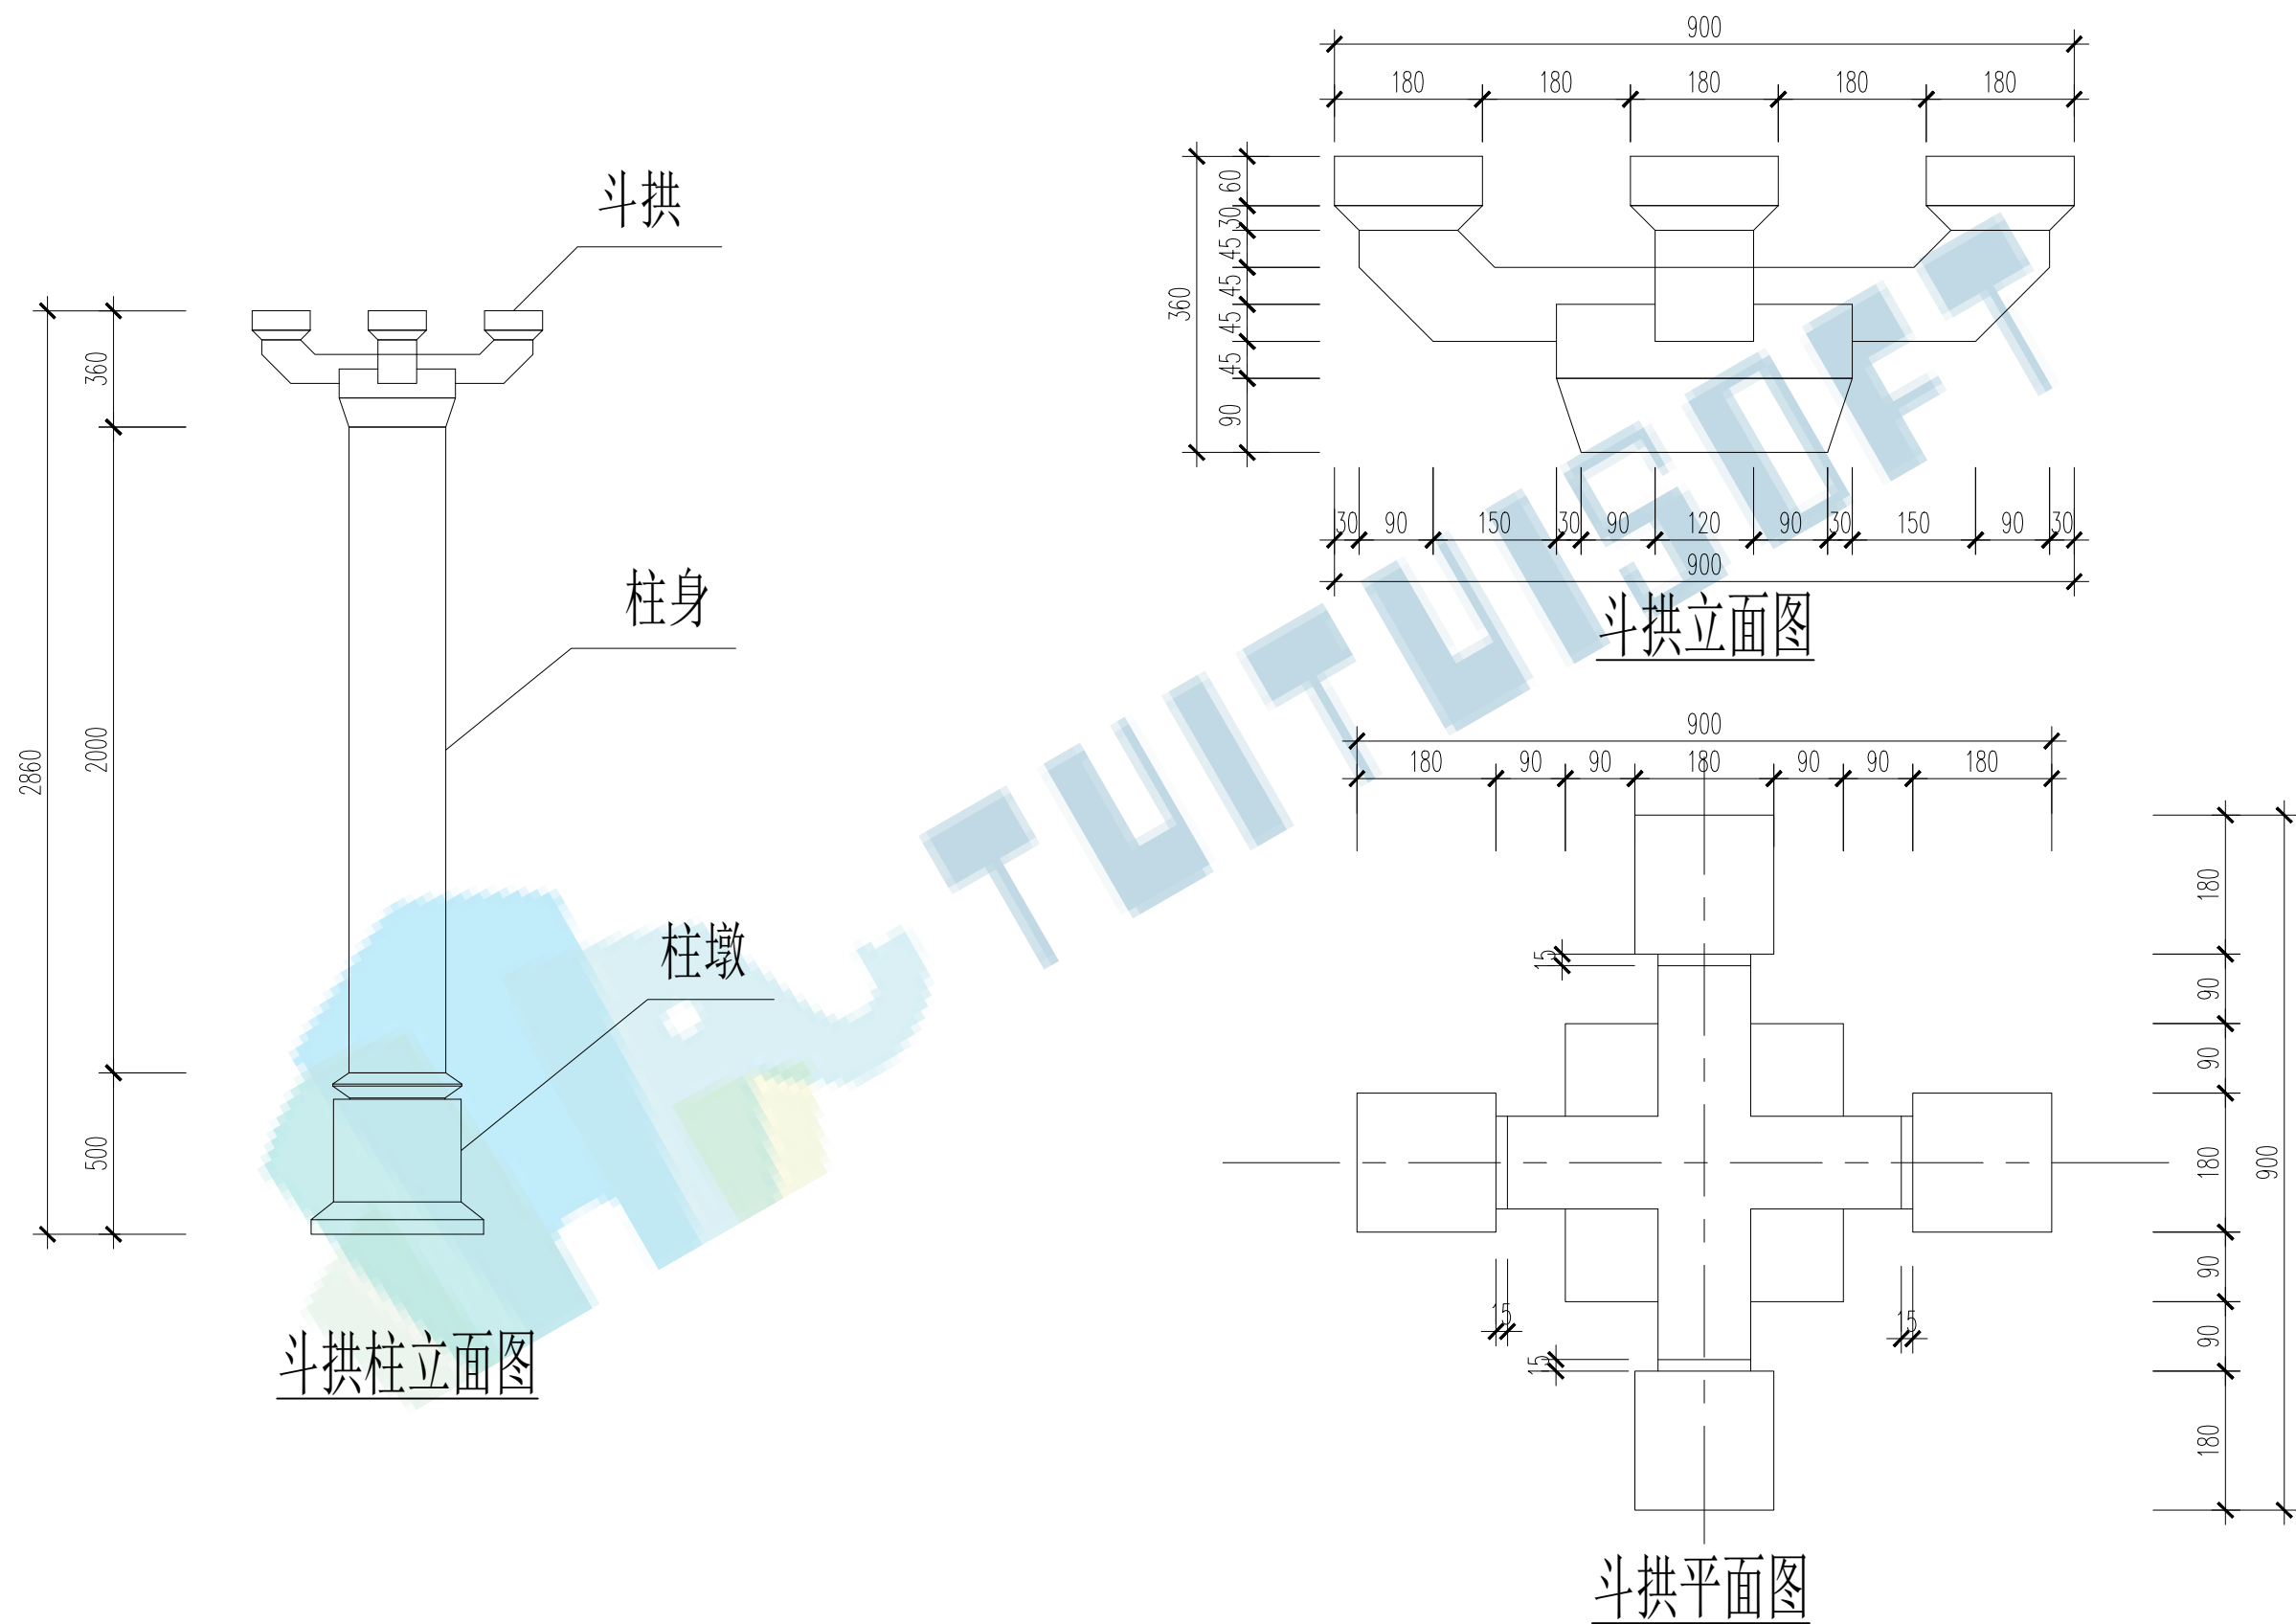


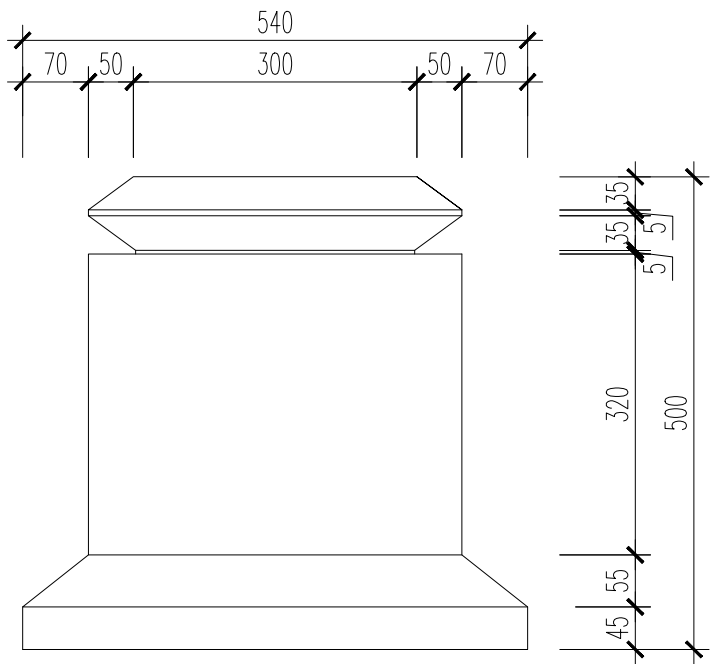

柱墩立面图

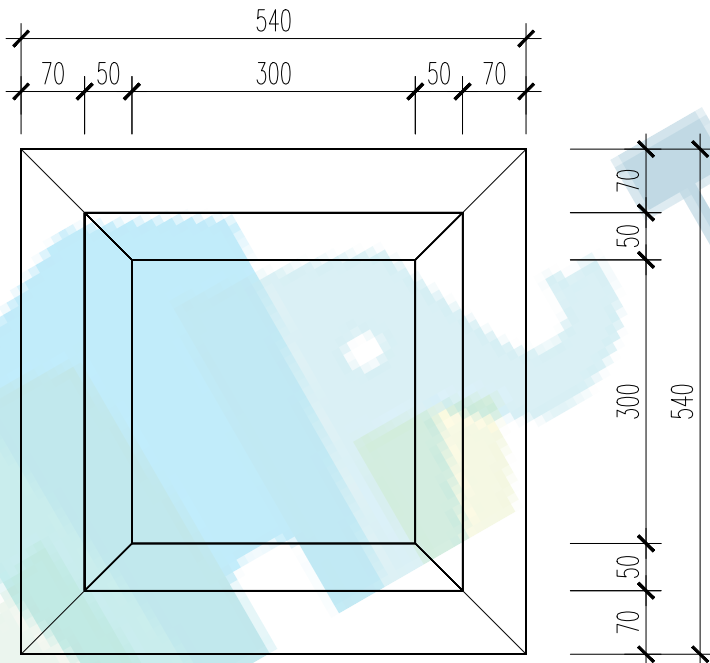

柱墩平面图

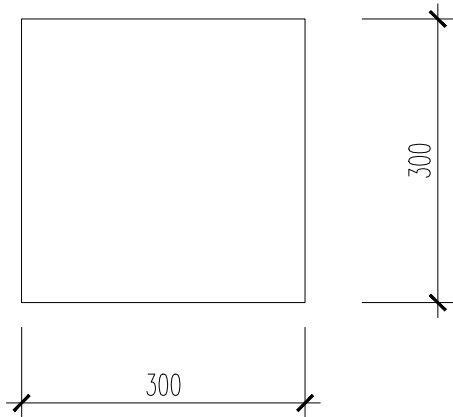

柱身平面图